
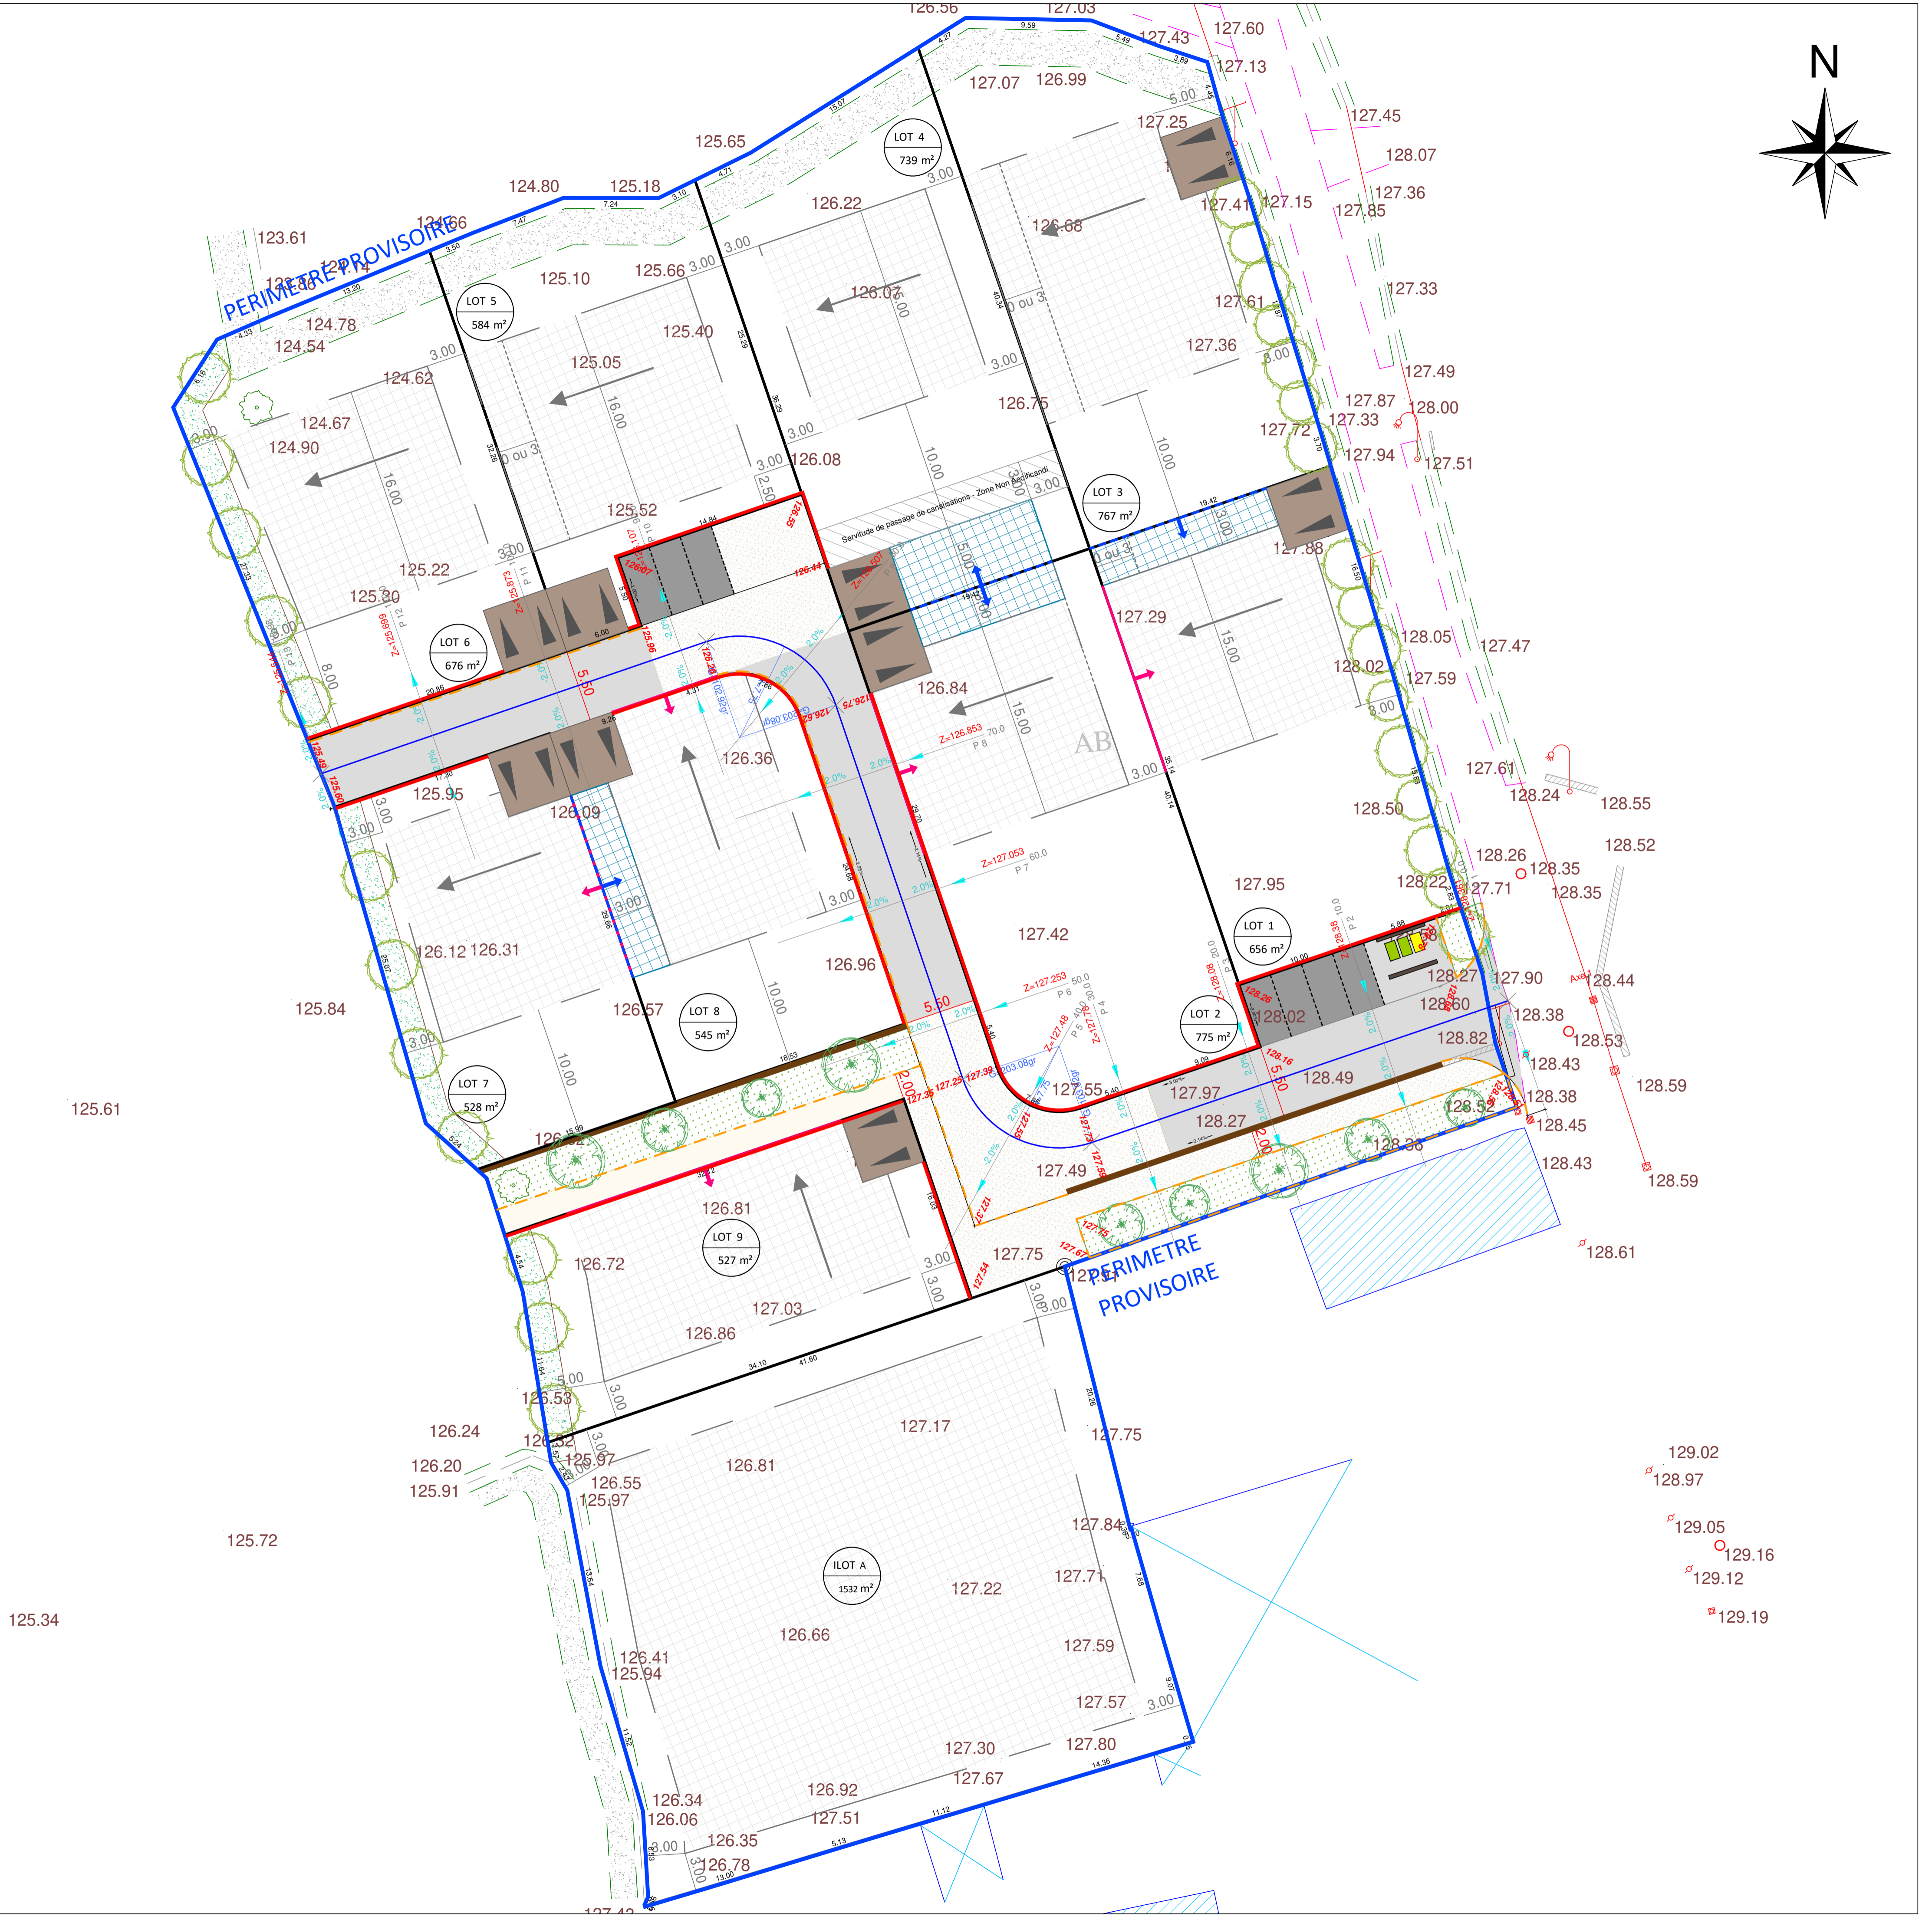


- LEGENDE**
- Périètre du projet
  - Limite de Lot
  - Accès (Emplacement Figé)
  - Zone Inconstructible
  - Zone Constructible
  - Zone Constructible (Gabarit limité : voir règlement)
  - Faillage du corps du bâtiment principal
  - Ligne d'accroche du corps du bâtiment principal
  - Ligne d'accroche du volume annexe
  - Voie (Enrobé) - Espace Partagé
  - Voie (Enrobé du Goasq) - Espace Partagé
  - Piéton (Sable Ciment)
  - Engazonnement
  - Talus à reconstruire ou à créer
  - Haie bocagère à renforcer
  - Alignement arboré - Arbres fruitiers
  - Servitude de passage de canalisations
  - Bordure T2
  - Bloc alvéolé
  - Murets

**Tableau des surfaces**

Lot 1	656 m <sup>2</sup>
Lot 2	775 m <sup>2</sup>
Lot 3	767 m <sup>2</sup>
Lot 4	739 m <sup>2</sup>
Lot 5	584 m <sup>2</sup>
Lot 6	676 m <sup>2</sup>
Lot 7	528 m <sup>2</sup>
Lot 8	545 m <sup>2</sup>
Lot 9	527 m <sup>2</sup>
Ilot A	1 532 m <sup>2</sup>
Surface totale des lots	7 329 m <sup>2</sup>
Espaces communs	1 306 m <sup>2</sup>
<b>SURFACE TOTALE</b>	<b>8 635 m<sup>2</sup></b>

NB : Les surfaces sont approximatives.  
Elles seront définitives à l'issue du bornage.

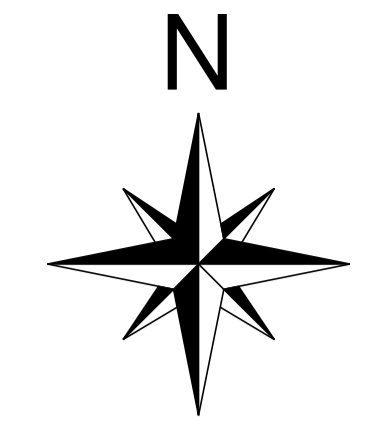

DEPARTEMENT DU FINISTERE

Commune de Trégourez

Rue de Carn ar Rest

Références cadastrales : Section AB n°145 et n°227

Le Hameau du Verger

**PLAN DE VOIRIE**

NOTA :  
- Les surfaces et les cotations ne seront définitives qu'après le bornage des lots.  
- Le plan de composition n'est pas une base d'implantation pour les futures constructions.  
- La flèche Nord est approchée.

DCE

ECHELLE : 1/250

REF : 17-218

Etabli en Septembre 2018

Modifié le : \_\_\_\_\_ Nature de la modification : \_\_\_\_\_

<p><b>GEOMETRE - INGENIERIE</b></p> <p><b>LE BIHAN &amp; ASSOCIES</b></p> <p>AGENCE DE QUIMPERLE 14 Avenue de l'Industrie 29200 QUIMPERLE 02 98 53 03 70 www.lebihan.fr</p>	<p><b>URBANISTE OPQU</b></p> <p><b>AUB</b></p> <p>AGENCE DE QUIMPERLE 14 Avenue de l'Industrie 29200 QUIMPERLE 02 98 53 03 70 www.aub.fr</p>	<p><b>ARCHITECTE</b></p> <p><b>AEC selarl</b></p> <p>79 avenue du Rouillen 29500 ERGUE GABERIC Tél 02 98 53 03 70 Fax 02 98 52 08 88</p>	<p><b>MAITRE D'OUVRAGE</b></p> <p>Commune de Trégourez Rue de la mairie 29970 TREGOUREZ</p>
---	--	--	---